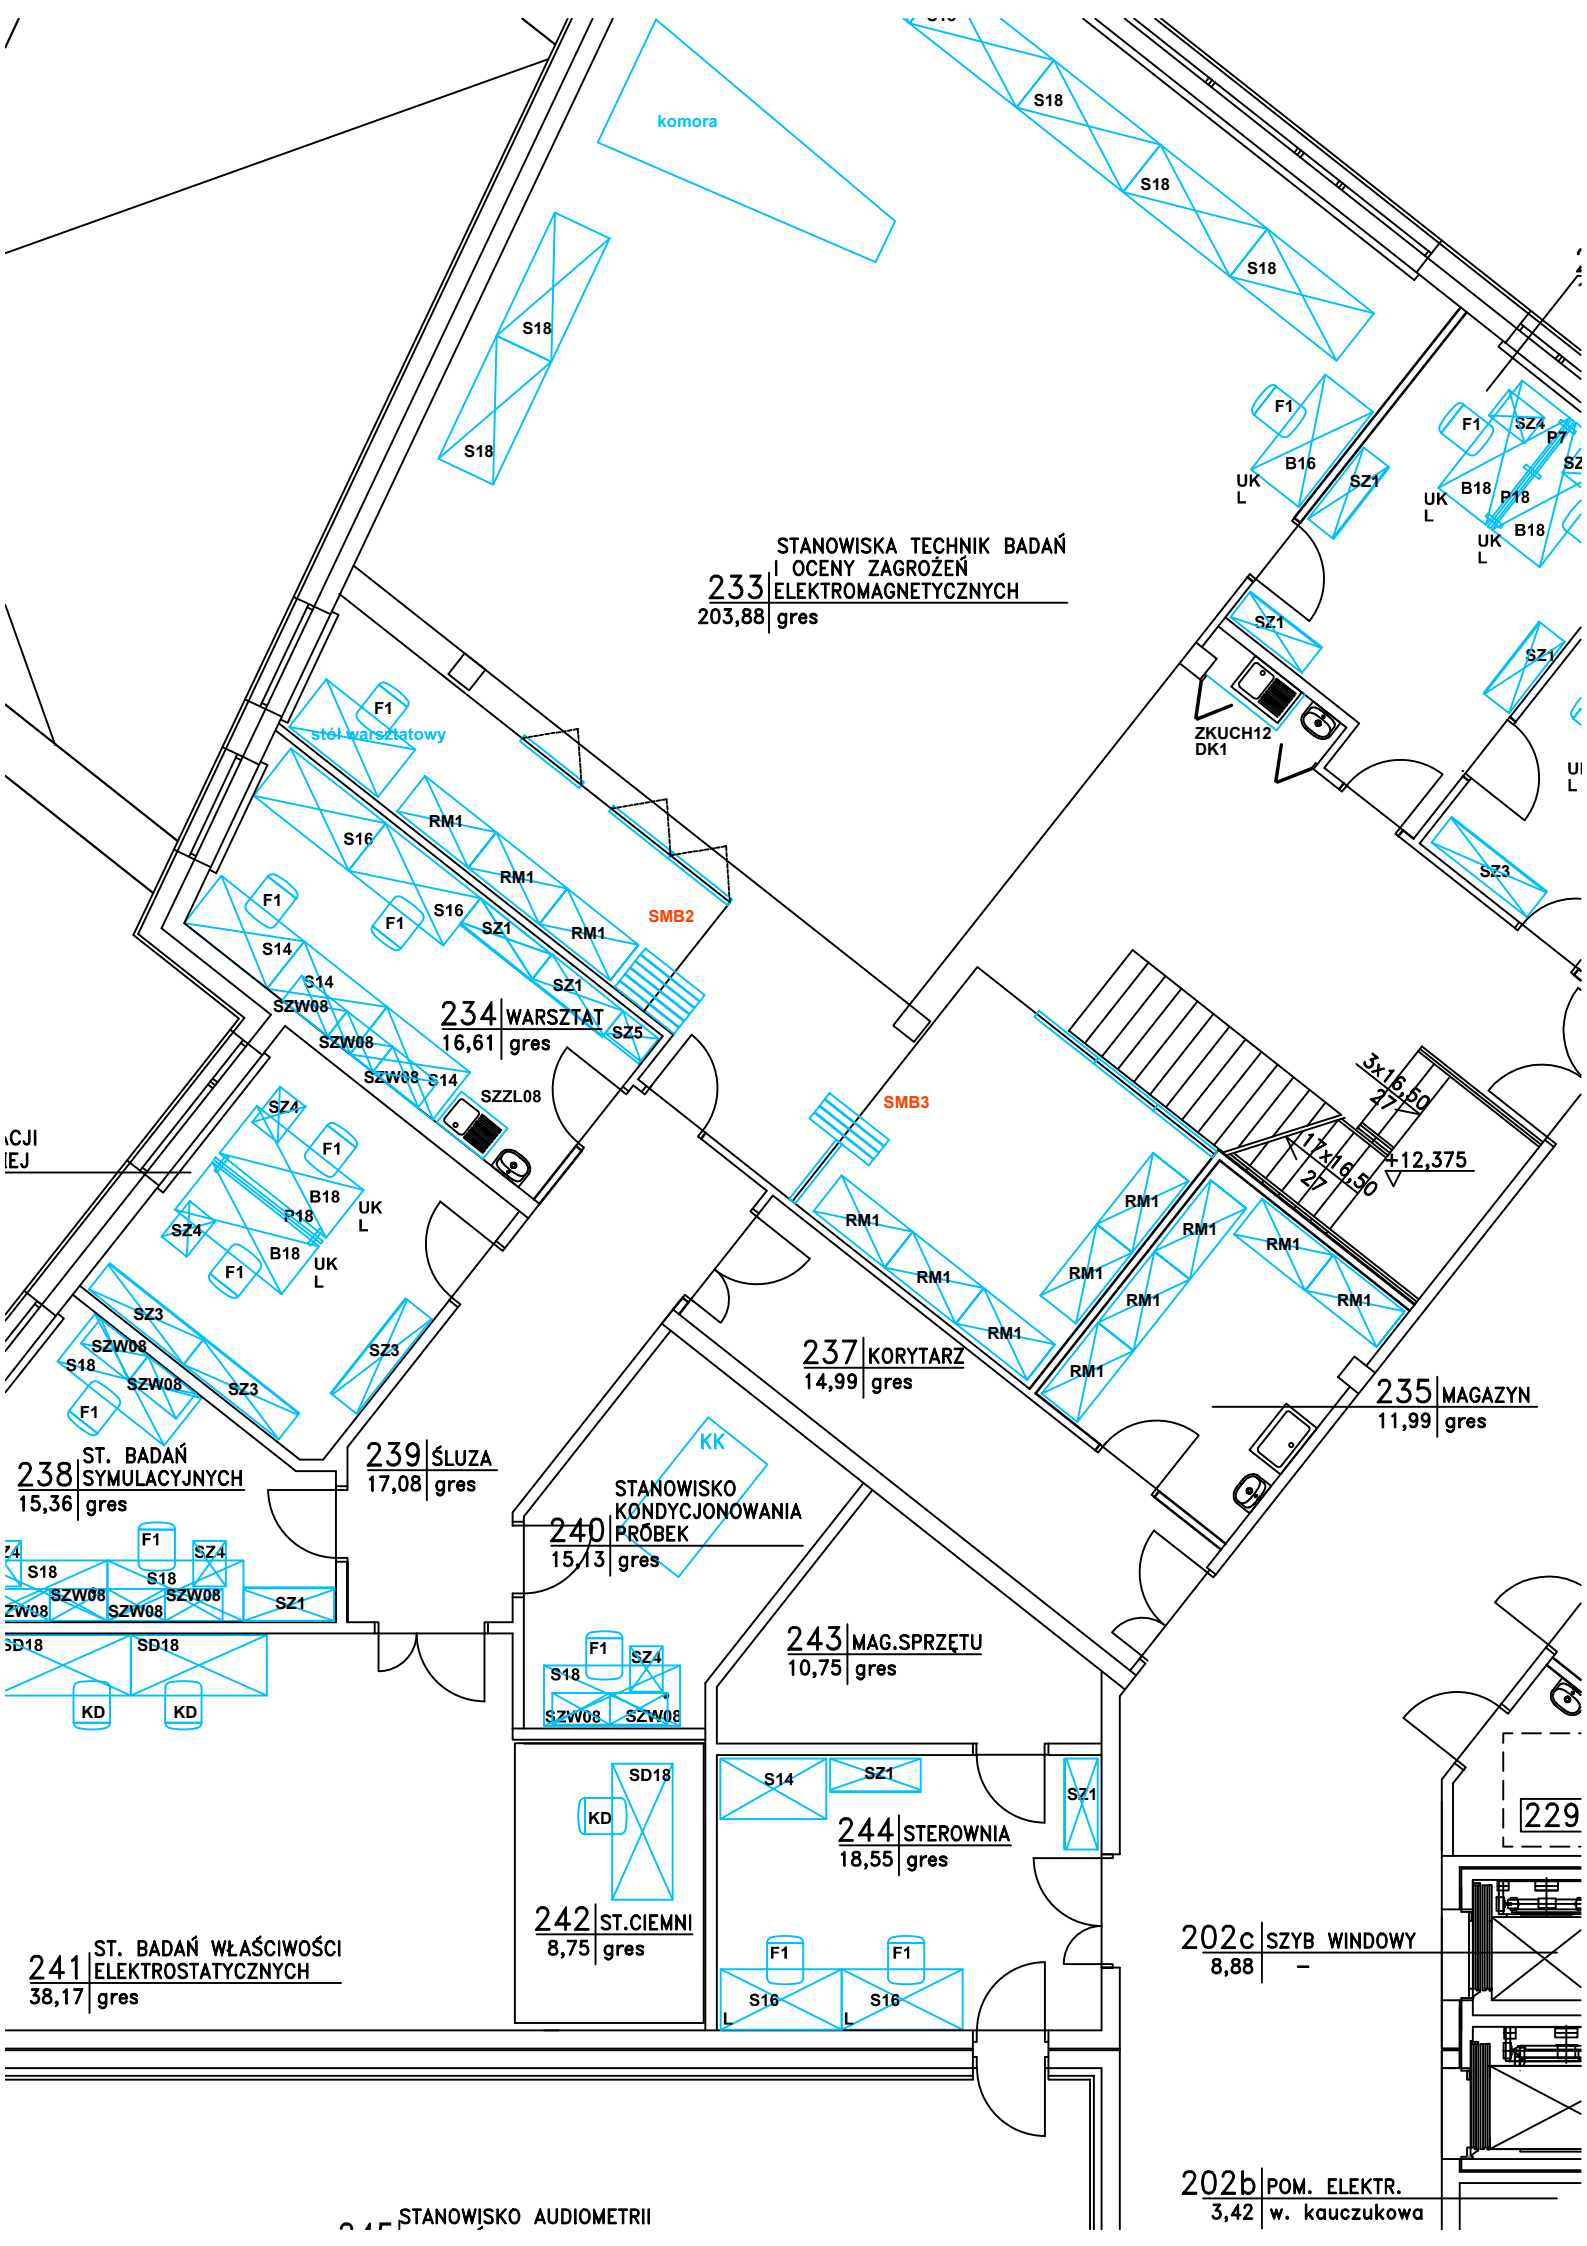
komora
S18
S18
S18
S18
F1
B16
UK
L
SZ1
F1
SZ4
P7
B18
P18
UK
L
B18
UK
L
STANOWISKA TECHNIK BADAŃ
I OCENY ZAGROŻEŃ
233 ELEKTROMAGNETYCZNYCH
203,88 gres
SZ1
SZ1
ZKUCH12
DK1
SZ3
F1
stół warsztatowy
S16
RM1
RM1
F1
S16
SZ1
RM1
SMB2
S14
S14
SZW08
SZW08
SZW08
S14
234 WARSZTAT
16,61 gres
SZ5
SZZL08
SMB3
3x16,50
27
17x16,50
27
+12,375
SZ4
F1
B18
P18
UK
L
SZ4
B18
UK
L
F1
RM1
RM1
RM1
RM1
RM1
RM1
RM1
RM1
RM1
RM1
SZ3
SZW08
S18
SZW08
SZ3
F1
SZ3
237 KORYTARZ
14,99 gres
235 MAGAZYN
11,99 gres
238 ST. BADAŃ
SYMULACYJNYCH
15,36 gres
239 ŚLUZA
17,08 gres
KK
STANOWISKO
KONDYCJONOWANIA
240 PRÓBEK
15,13 gres
F1
SZ4
S18
S18
SZW08
SZW08
SZW08
SZW08
SZ1
SD18
SD18
KD
KD
243 MAG.SPRZĘTU
10,75 gres
F1
SZ4
S18
SZW08
SZW08
SD18
KD
242 ST.CIEMNI
8,75 gres
S14
SZ1
SZ1
244 STEROWNIA
18,55 gres
F1
F1
S16
S16
L
L
241 ST. BADAŃ WŁAŚCIWOŚCI
ELEKTROSTATYCZNYCH
38,17 gres
229
202c SZYB WINDOWY
8,88 –
202b POM. ELEKTR.
3,42 w. kauczukowa
STANOWISKO AUDIOMETRII