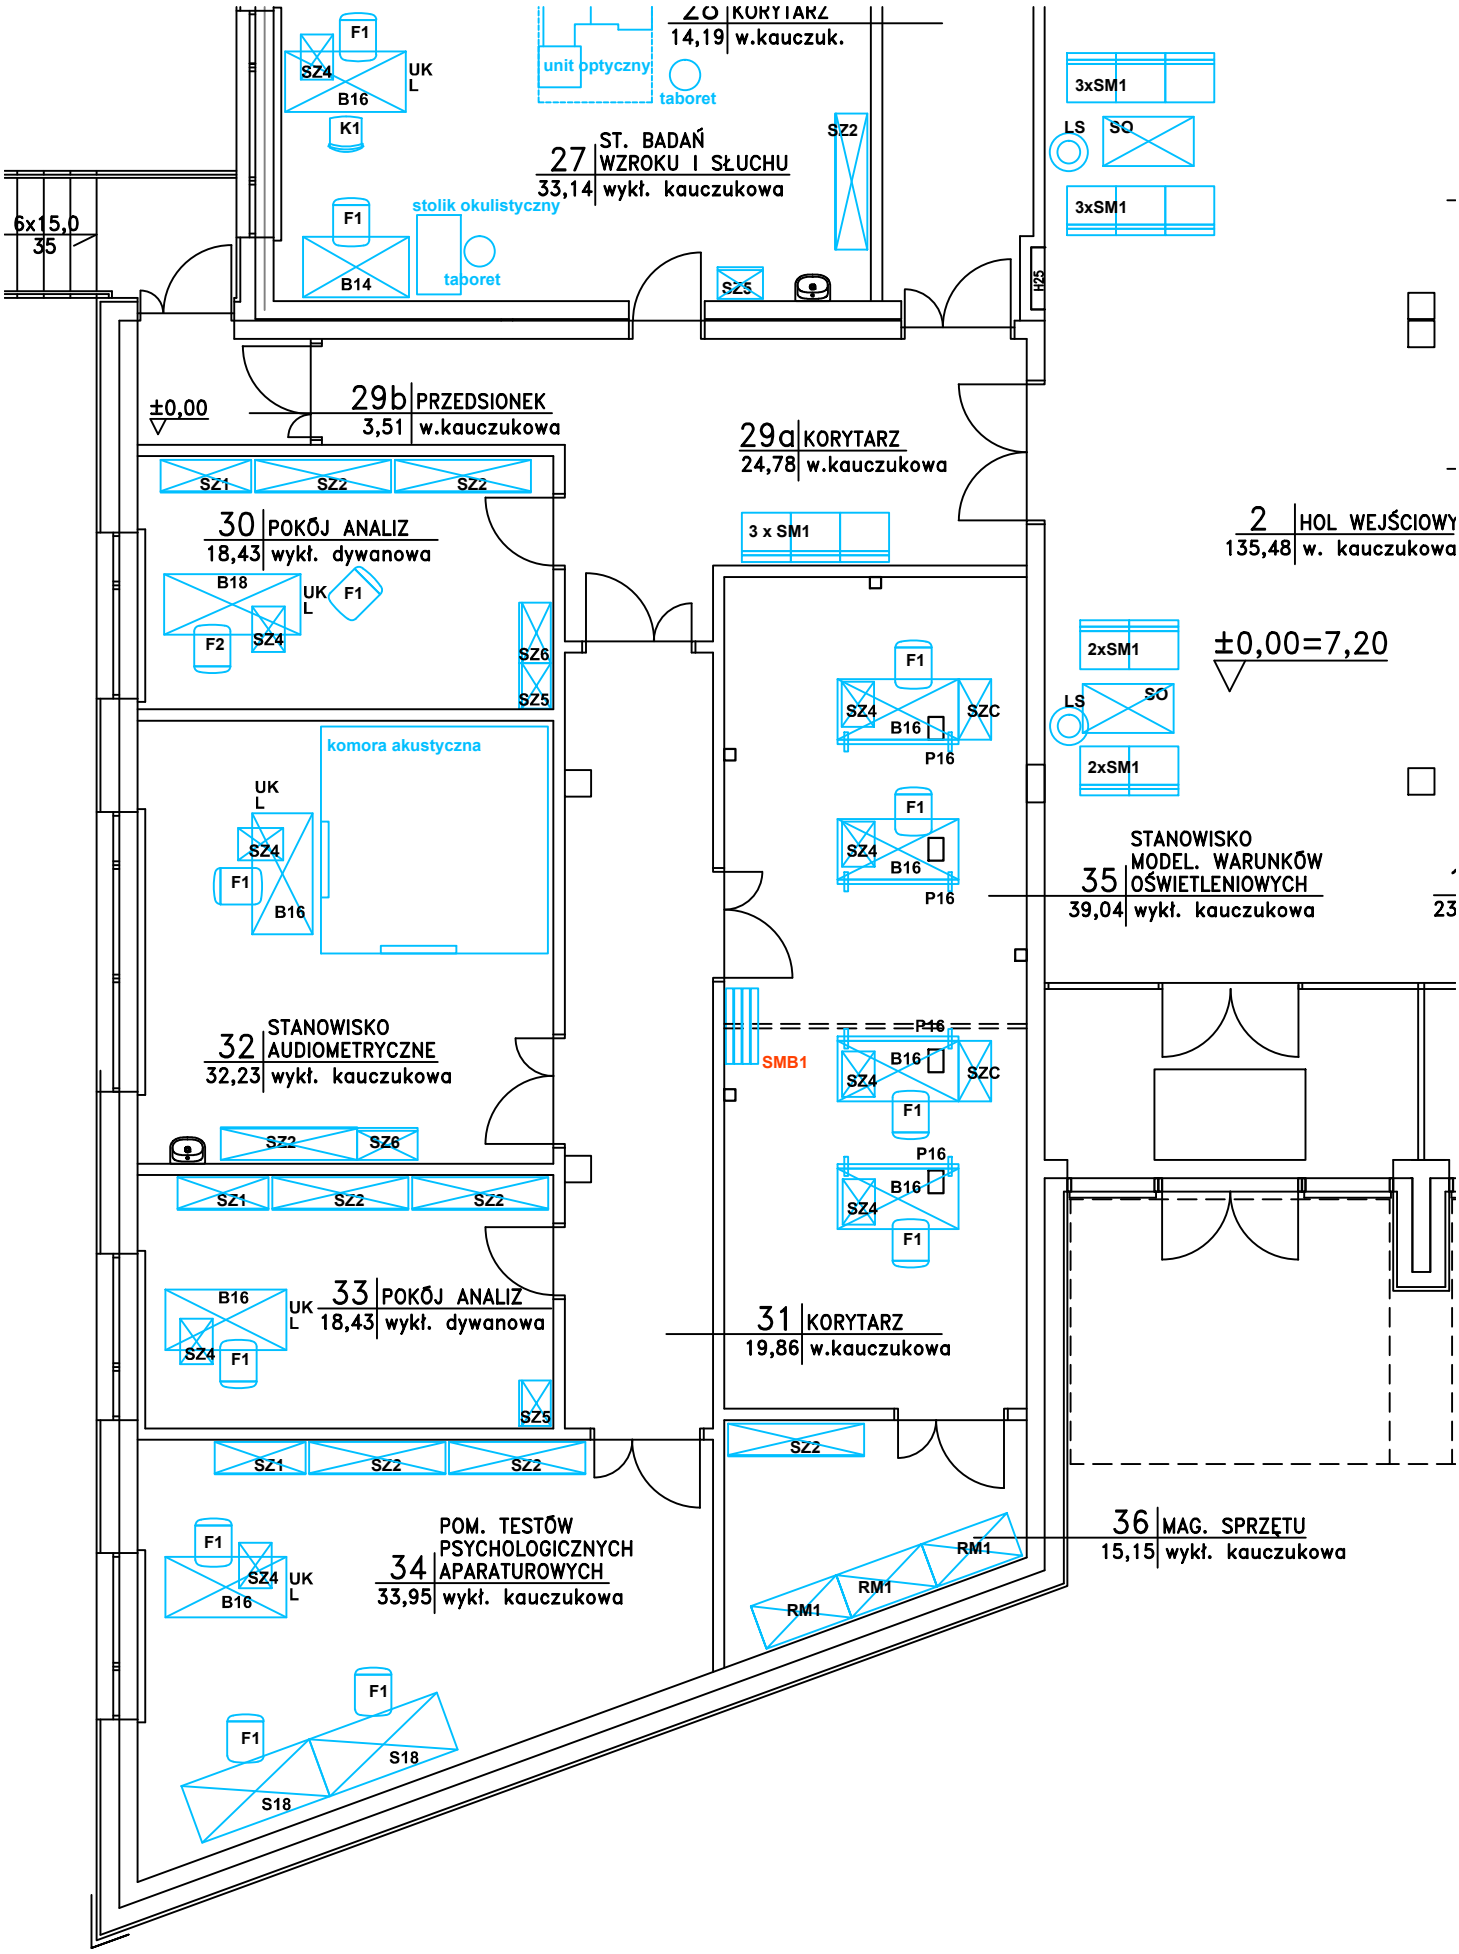
28 KORYTARZ
14,19 w.kauczuk.
unit optyczny
taboret
27 ST. BADAŃ WZROKU I SŁUCHU
33,14 wykł. kauczukowa
stolik okulistyczny
taboret
6x15,0
35
±0,00
29b PRZEDSIONEK
3,51 w.kauczukowa
29a KORYTARZ
24,78 w.kauczukowa
30 POKÓJ ANALIZ
18,43 wykł. dywanowa
komora akustyczna
32 STANOWISKO AUDIOMETRYCZNE
32,23 wykł. kauczukowa
33 POKÓJ ANALIZ
18,43 wykł. dywanowa
31 KORYTARZ
19,86 w.kauczukowa
34 POM. TESTÓW PSYCHOLOGICZNYCH APARATUROWYCH
33,95 wykł. kauczukowa
2 HOL WEJŚCIOWY
135,48 w. kauczukowa
±0,00=7,20
35 STANOWISKO MODEL. WARUNKÓW OŚWIETLENIOWYCH
39,04 wykł. kauczukowa
36 MAG. SPRZĘTU
15,15 wykł. kauczukowa
SMB1
3xSM1
2xSM1
3 x SM1
LS
SO
SZ1
SZ2
SZ4
SZ5
SZ6
SZC
B14
B16
B18
K1
F1
F2
P16
UK
L
H25
RM1
S18