


WYSOKI PARTER

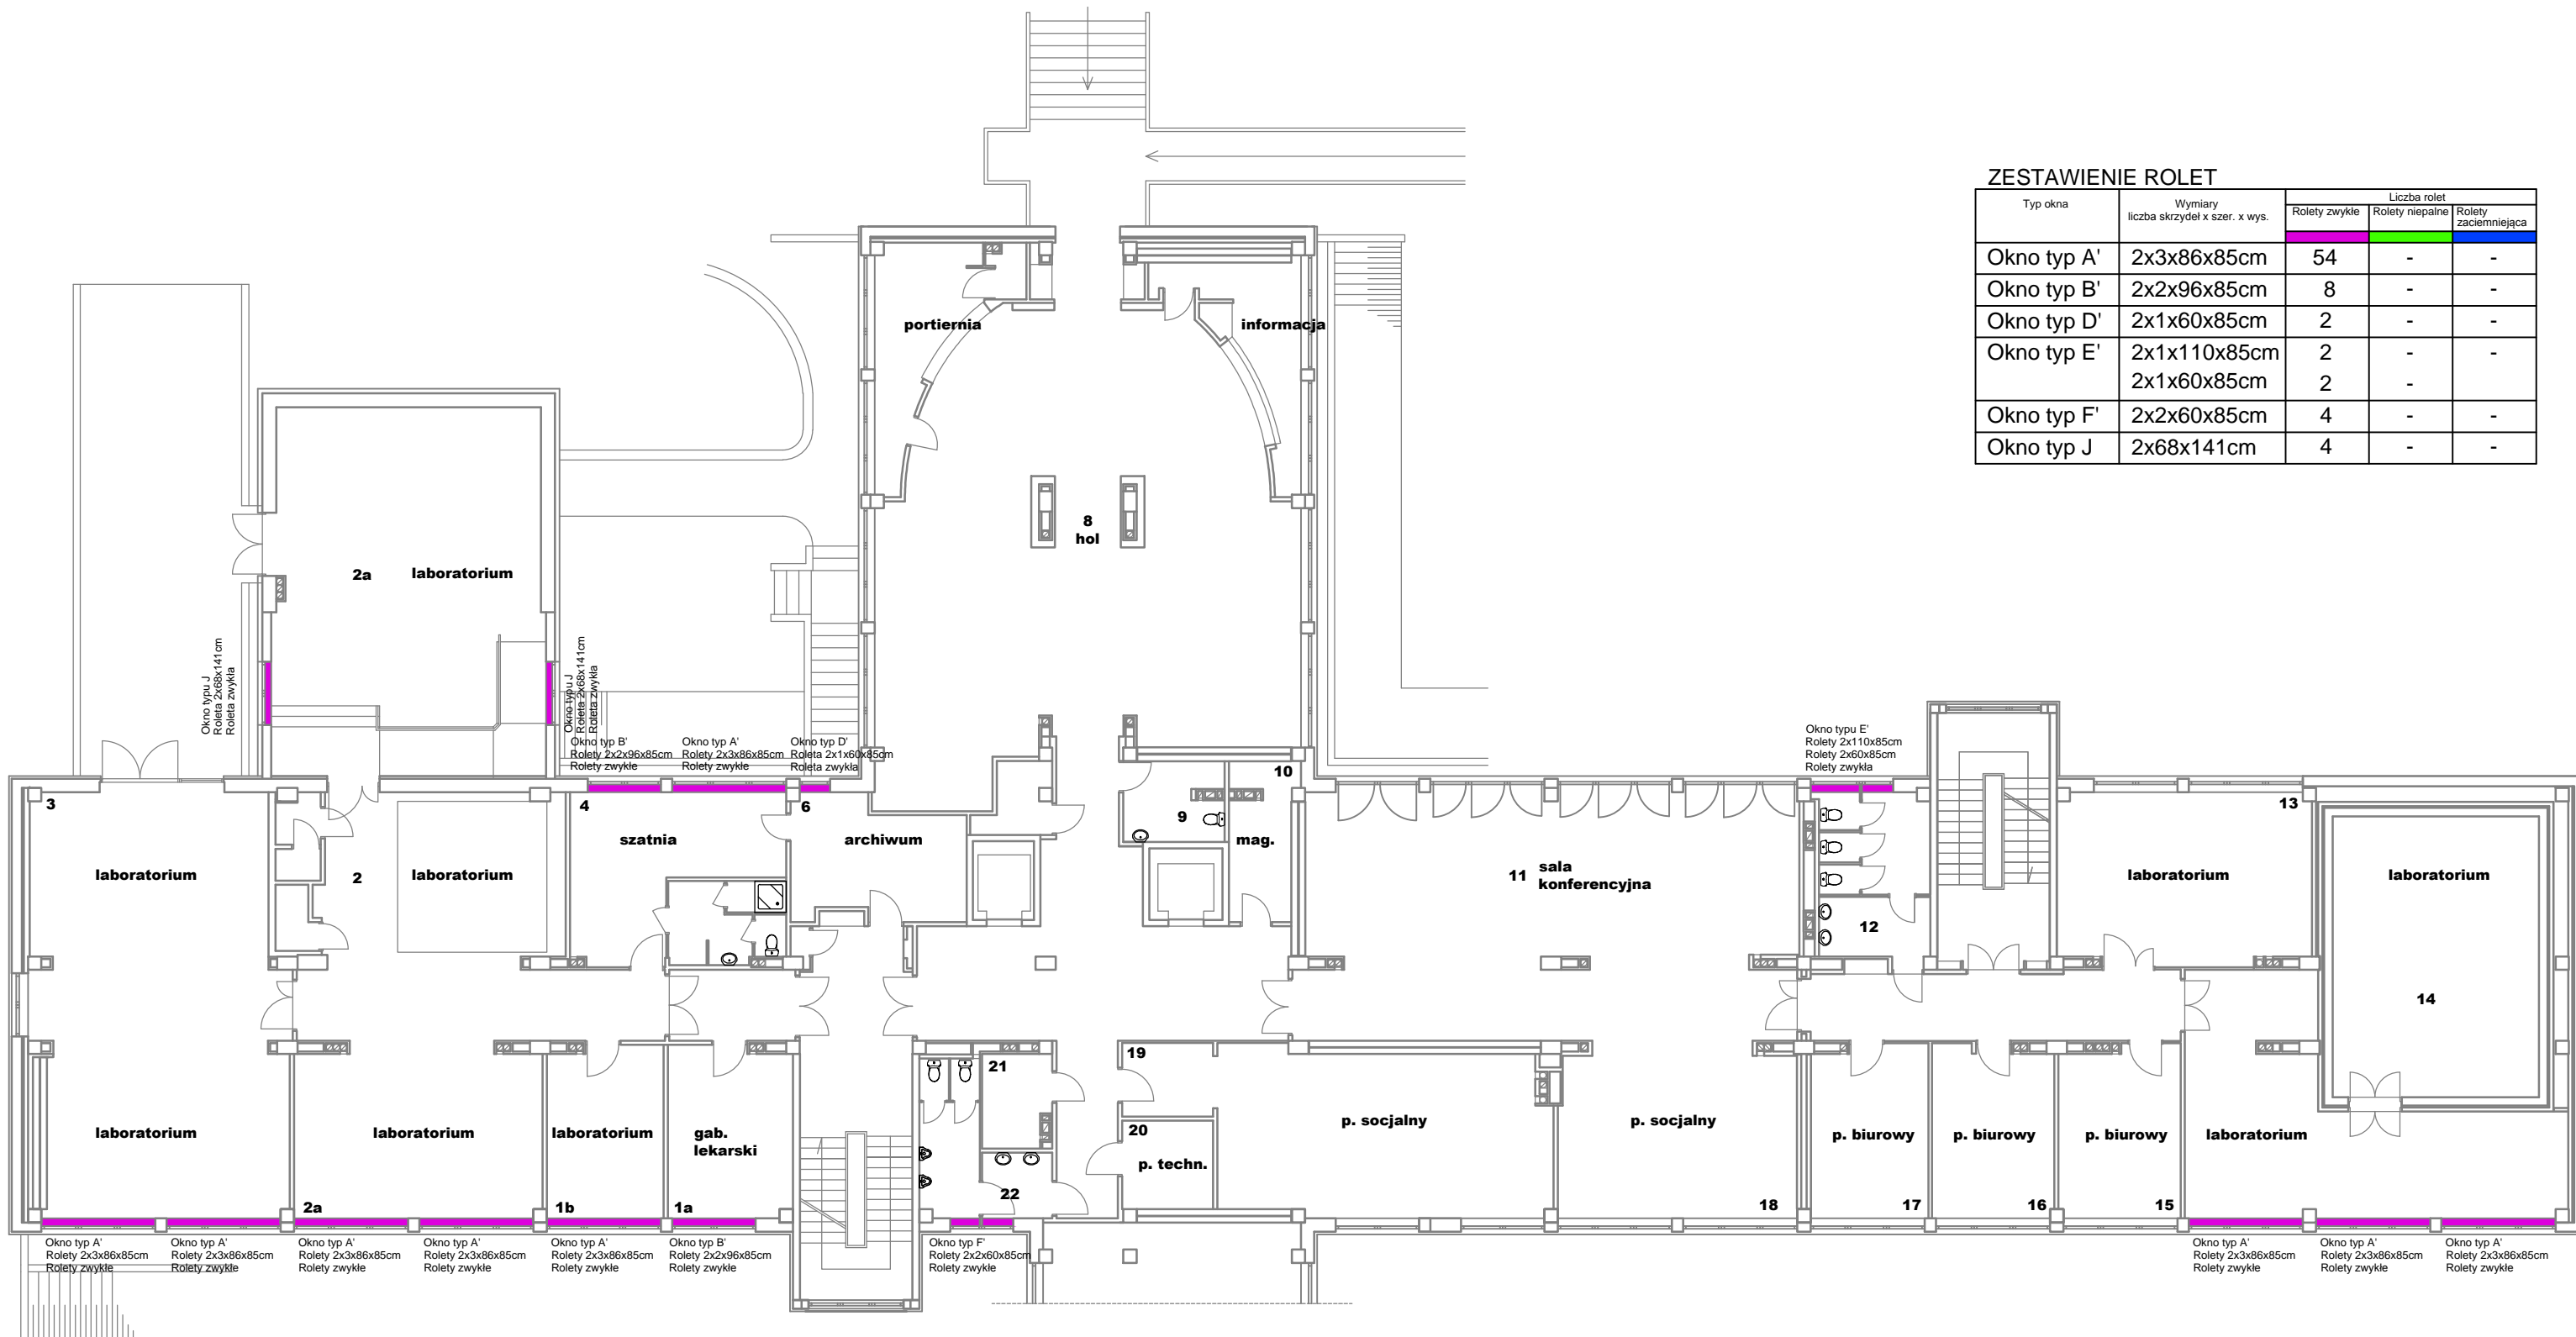

ZESTAWIENIE ROLET

Typ okna	Wymiary liczba skrzydeł x szer. x wys.	Liczba rolet		
		Rolety zwykłe	Rolety niepalne	Rolety zaciemniająca
Okno typ A'	2x3x86x85cm	54	-	-
Okno typ B'	2x2x96x85cm	8	-	-
Okno typ D'	2x1x60x85cm	2	-	-
Okno typ E'	2x1x110x85cm	2	-	-
	2x1x60x85cm	2	-	-
Okno typ F'	2x2x60x85cm	4	-	-
Okno typ J	2x68x141cm	4	-	-