


RZUT WYSOKIEGO PARTERU INWENTARYZACJA

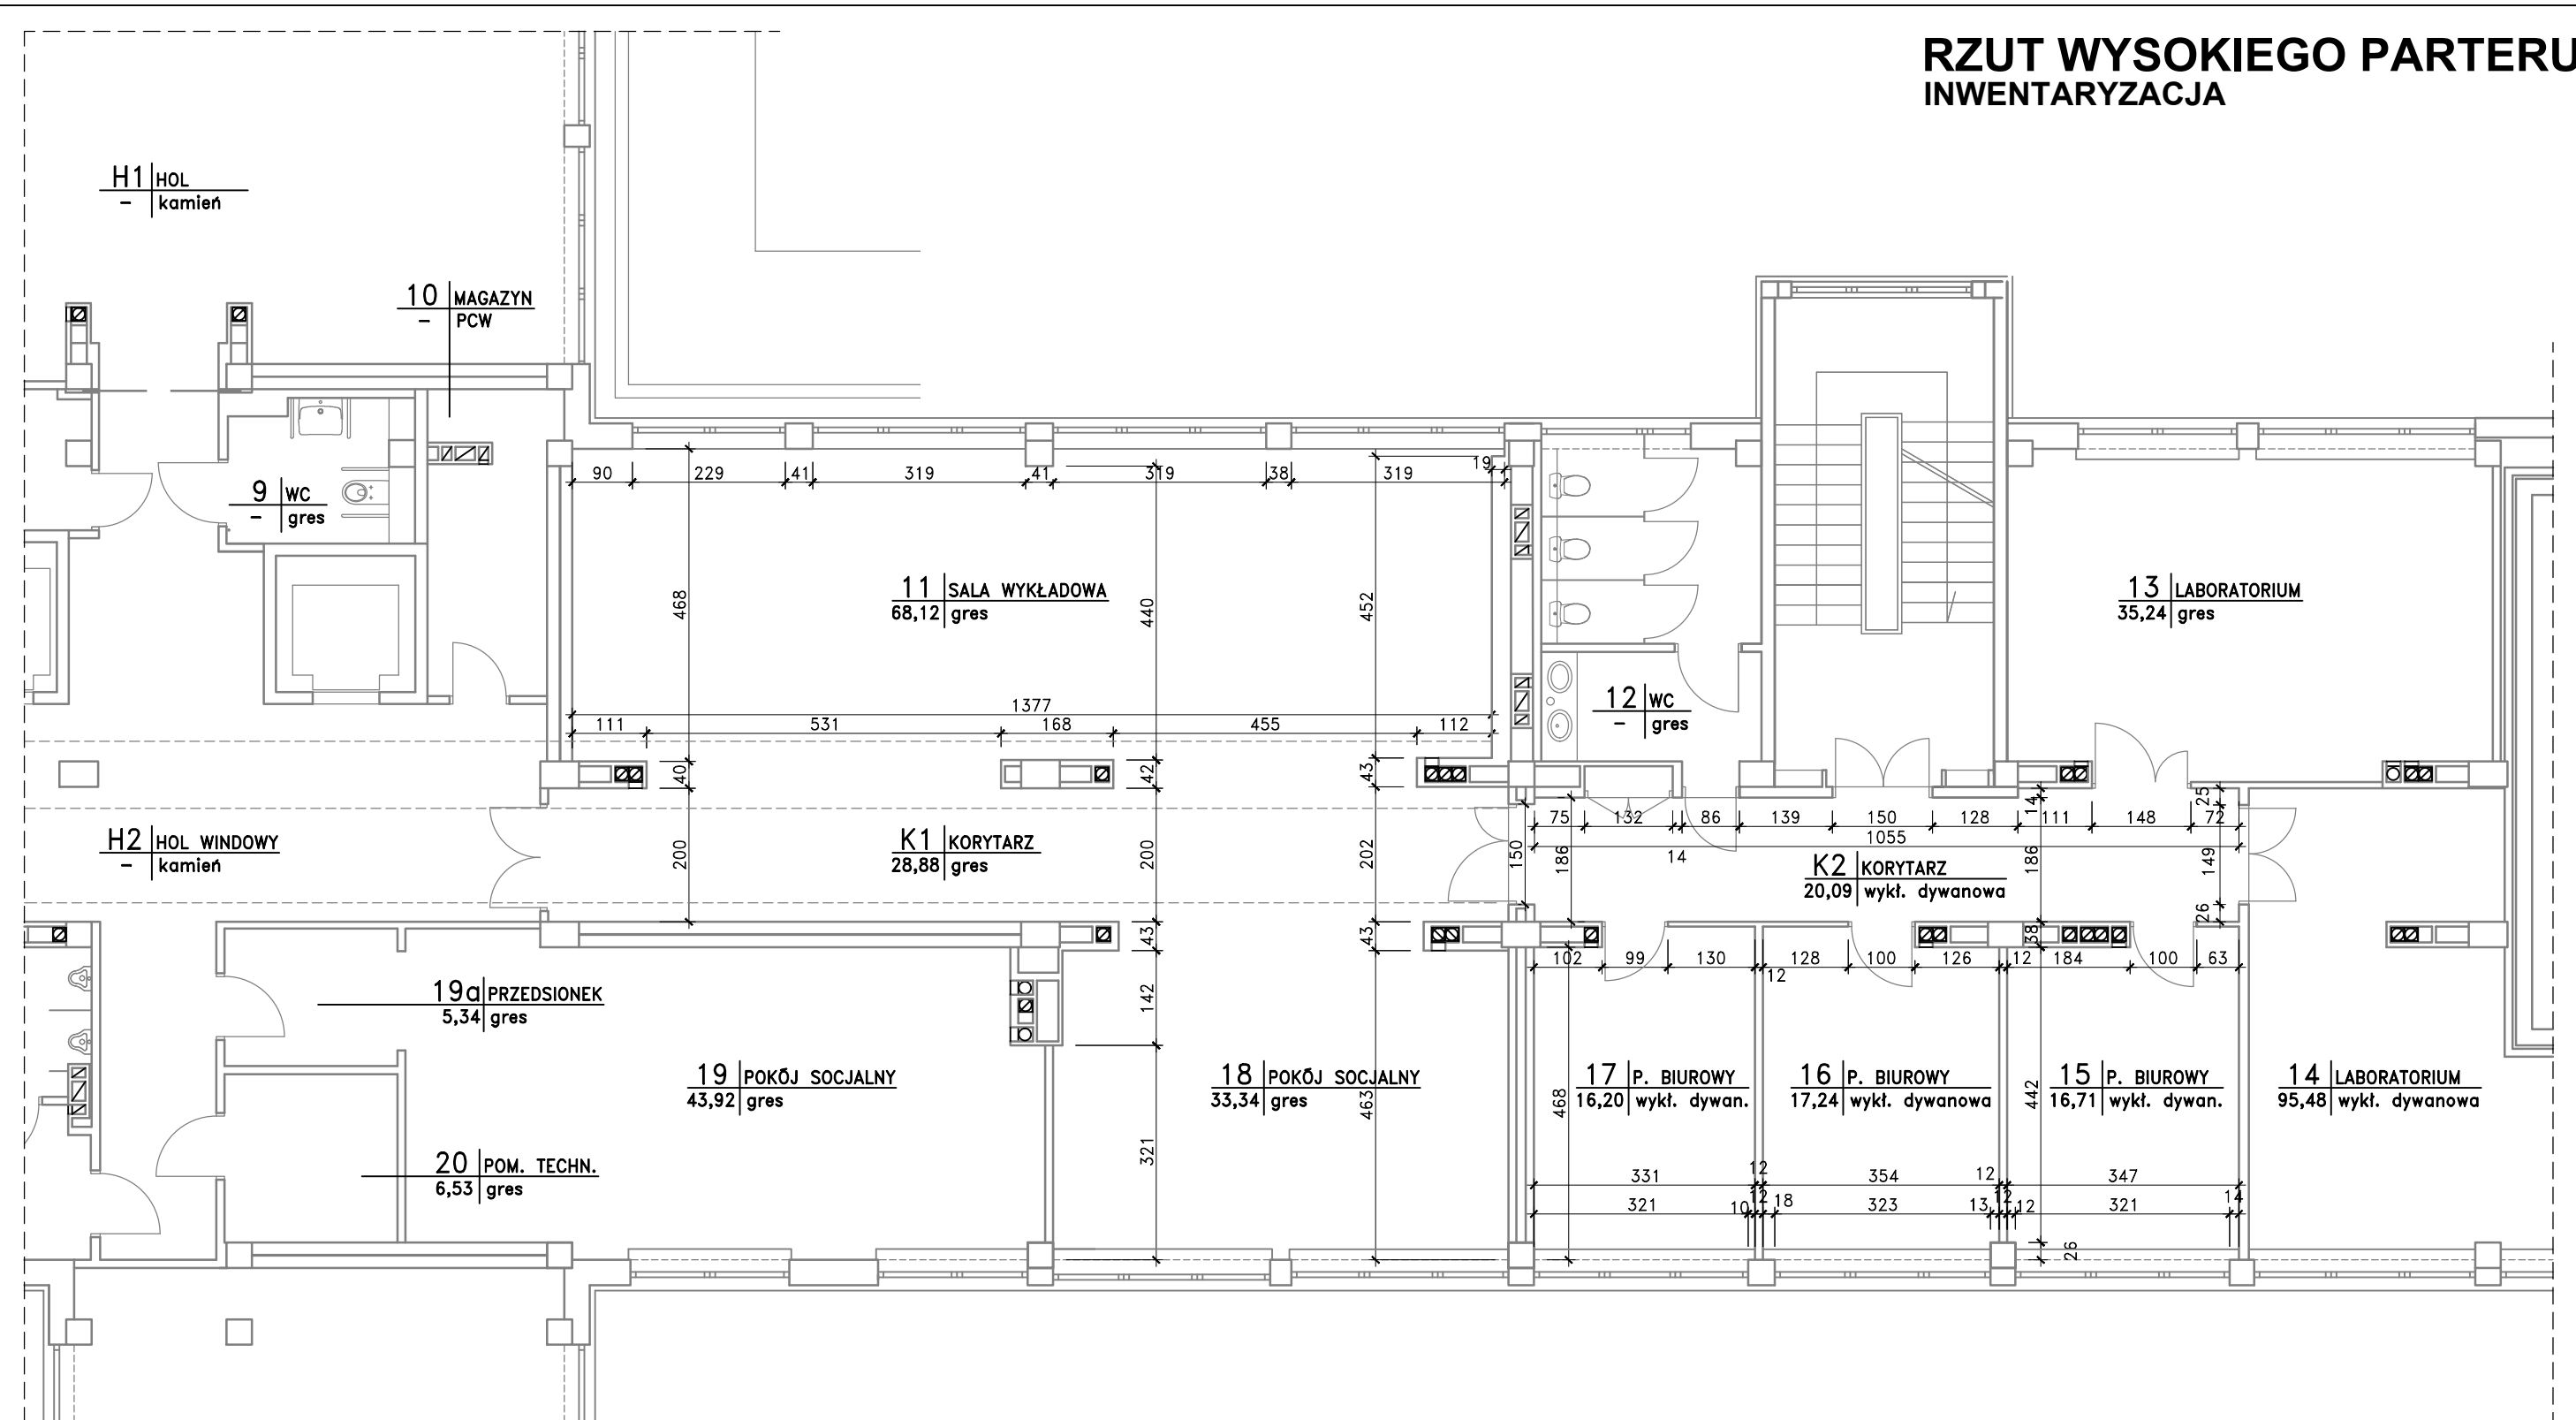

Inwestor: CENTRALNY INSTYTUT OCHRONY PRACY PIB 00-701 Warszawa, ul. Czerniakowska 16			
Rodzaj i adres inwestycji: BUDYNEK GŁÓWNY CIOP PIB 00-701 Warszawa, ul. Czerniakowska 16, nr dz. ewid. 33, obręb 1-03-07			
Projektował: mgr inż. arch. Anna PRZYBYSZEWSKA	Podpis:	Nr. uprawnień: St-67/89	Faza: PROJ. REMONTU ARCHITEKTURA Data: lipiec 2019 Skala: 1 : 100
Tytuł rysunku: RZUT WYSOKIEGO PARTERU INWENTARYZACJA			Nr rys.: IA-1