


17 | ZAPLECZE INFORMACJI
5,12 w. kauczukowa

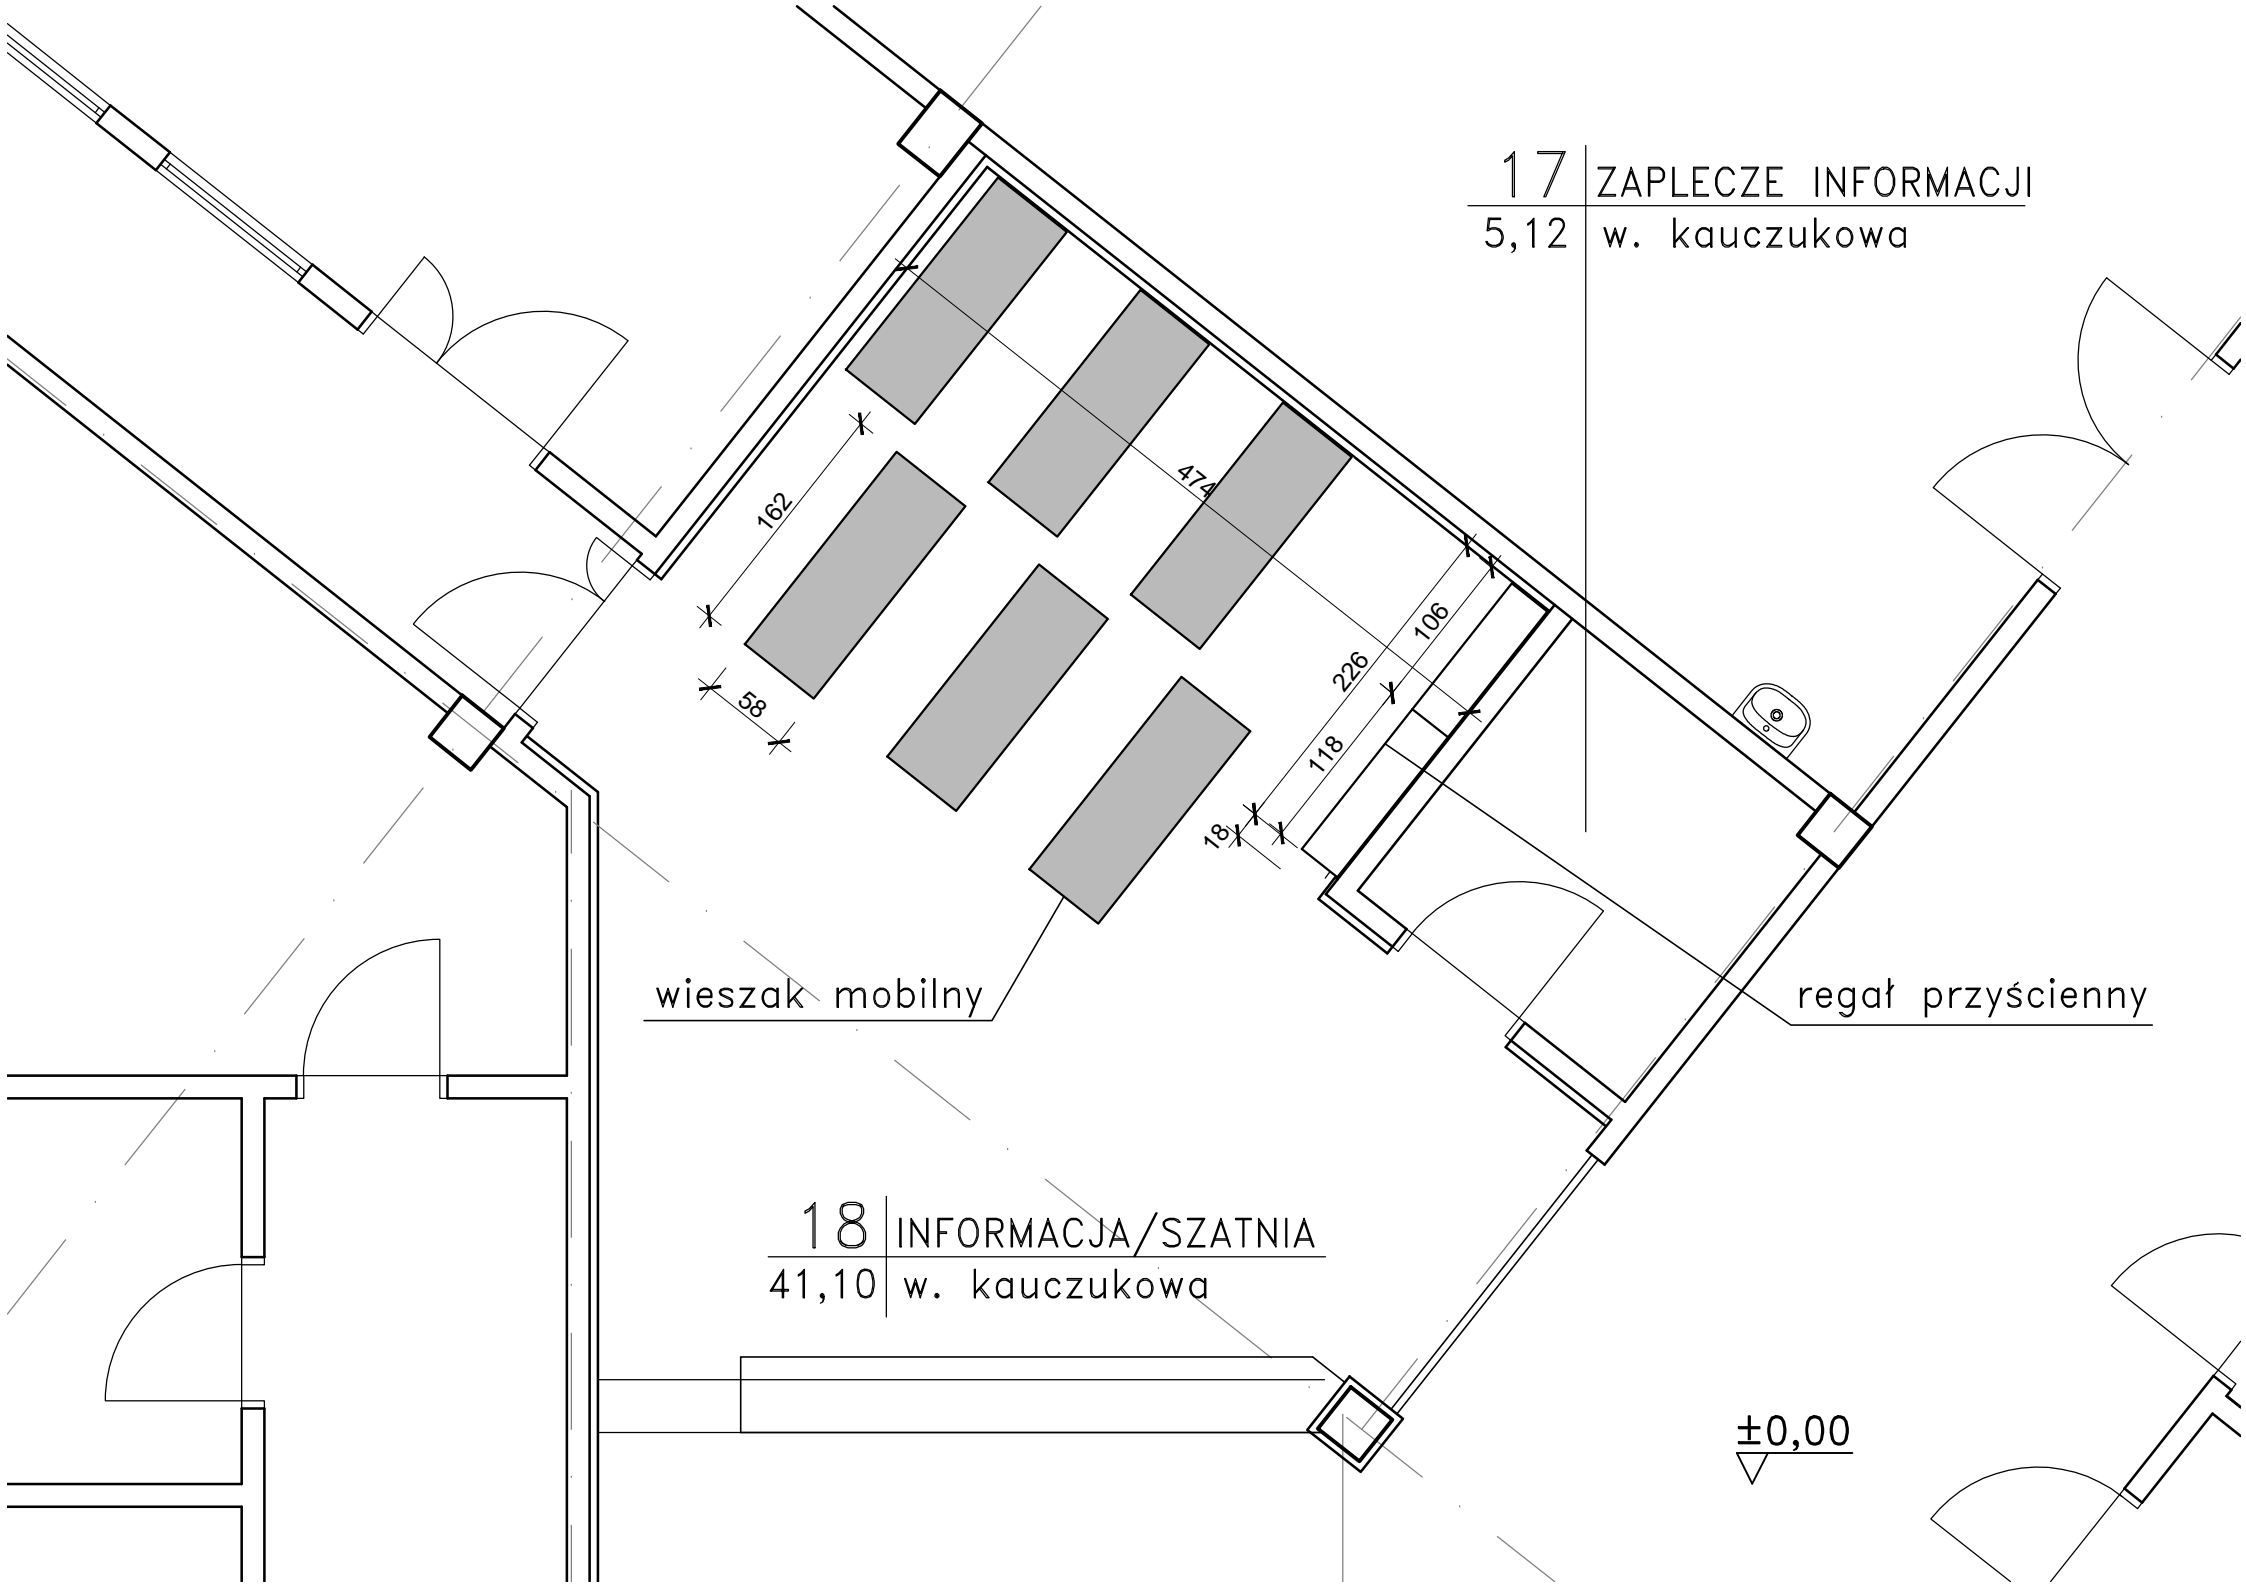

wieszak mobilny

regał przyścienny

18 | INFORMACJA/SZATNIA
41,10 w. kauczukowa

±0,00